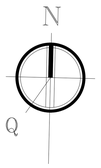

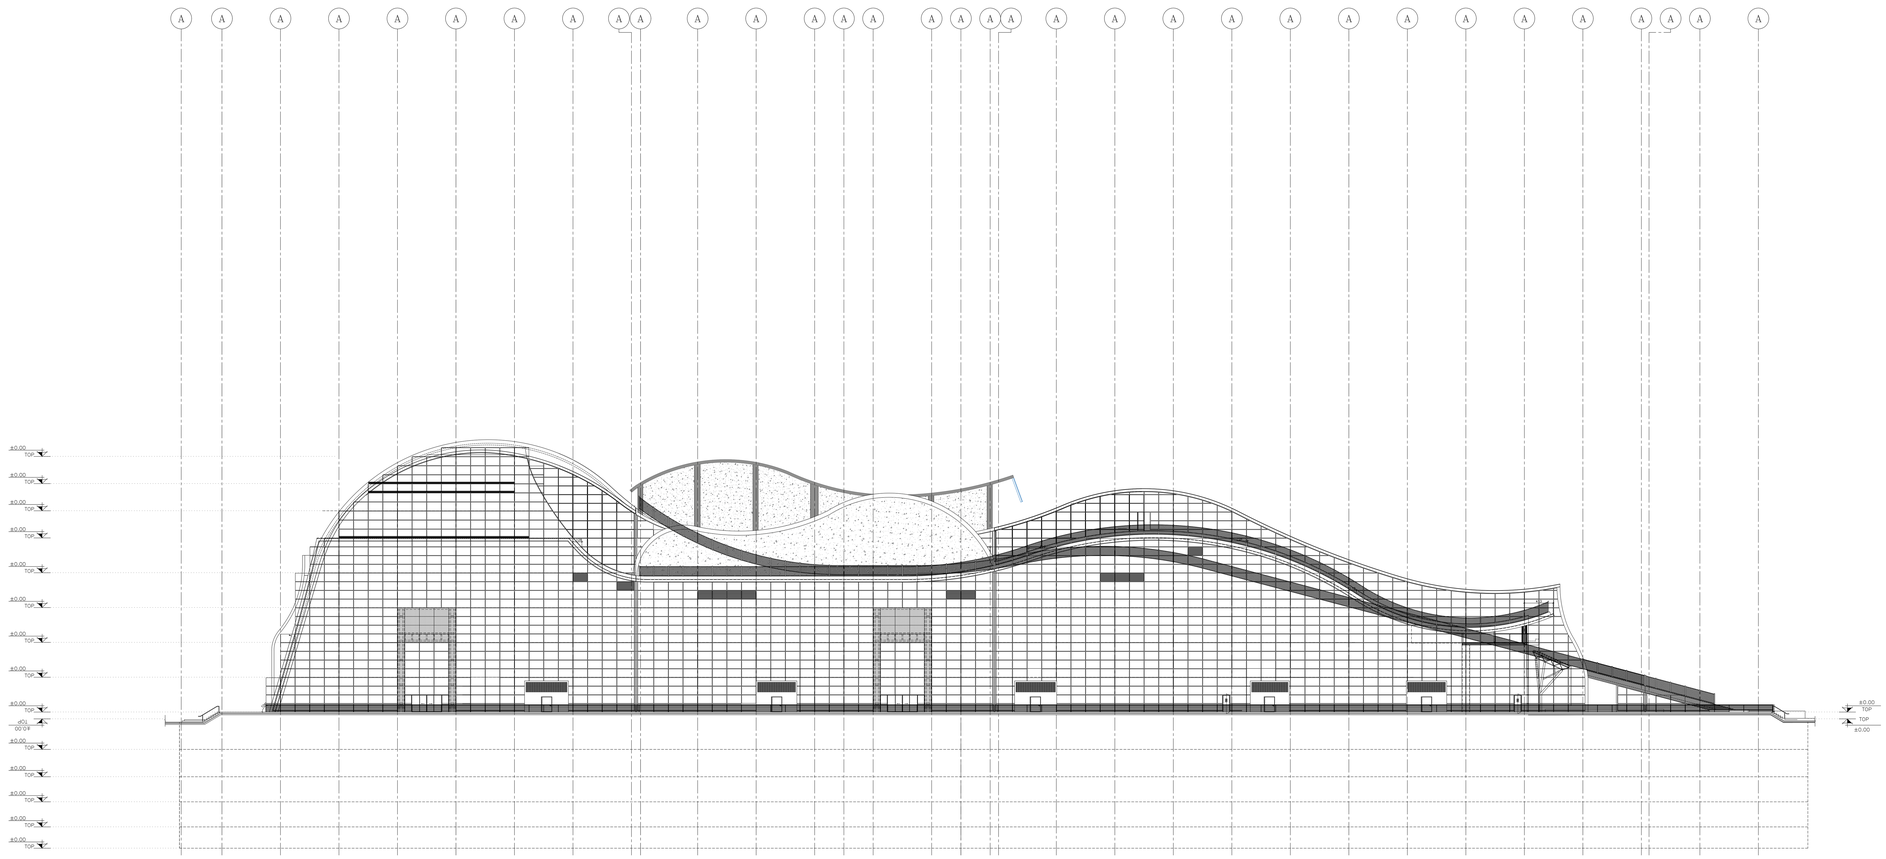

نمای شمالی

SC:1/250

NORTH ELEVATION

DESCRIPTION توضیحات

پلان راهنما

شرح:	تاریخ:	ویرایش:

عنوان پروژه

مجتمع تجاری - اداری پارس

کارفرما

شرکت طرح و توسعه آریا عمران پارس

عنوان نقشه

نمای شمالی

شماره نقشه

تاریخ

مقیاس

ترسیم - کنترل

آتلیه معماری

تایید نهایی